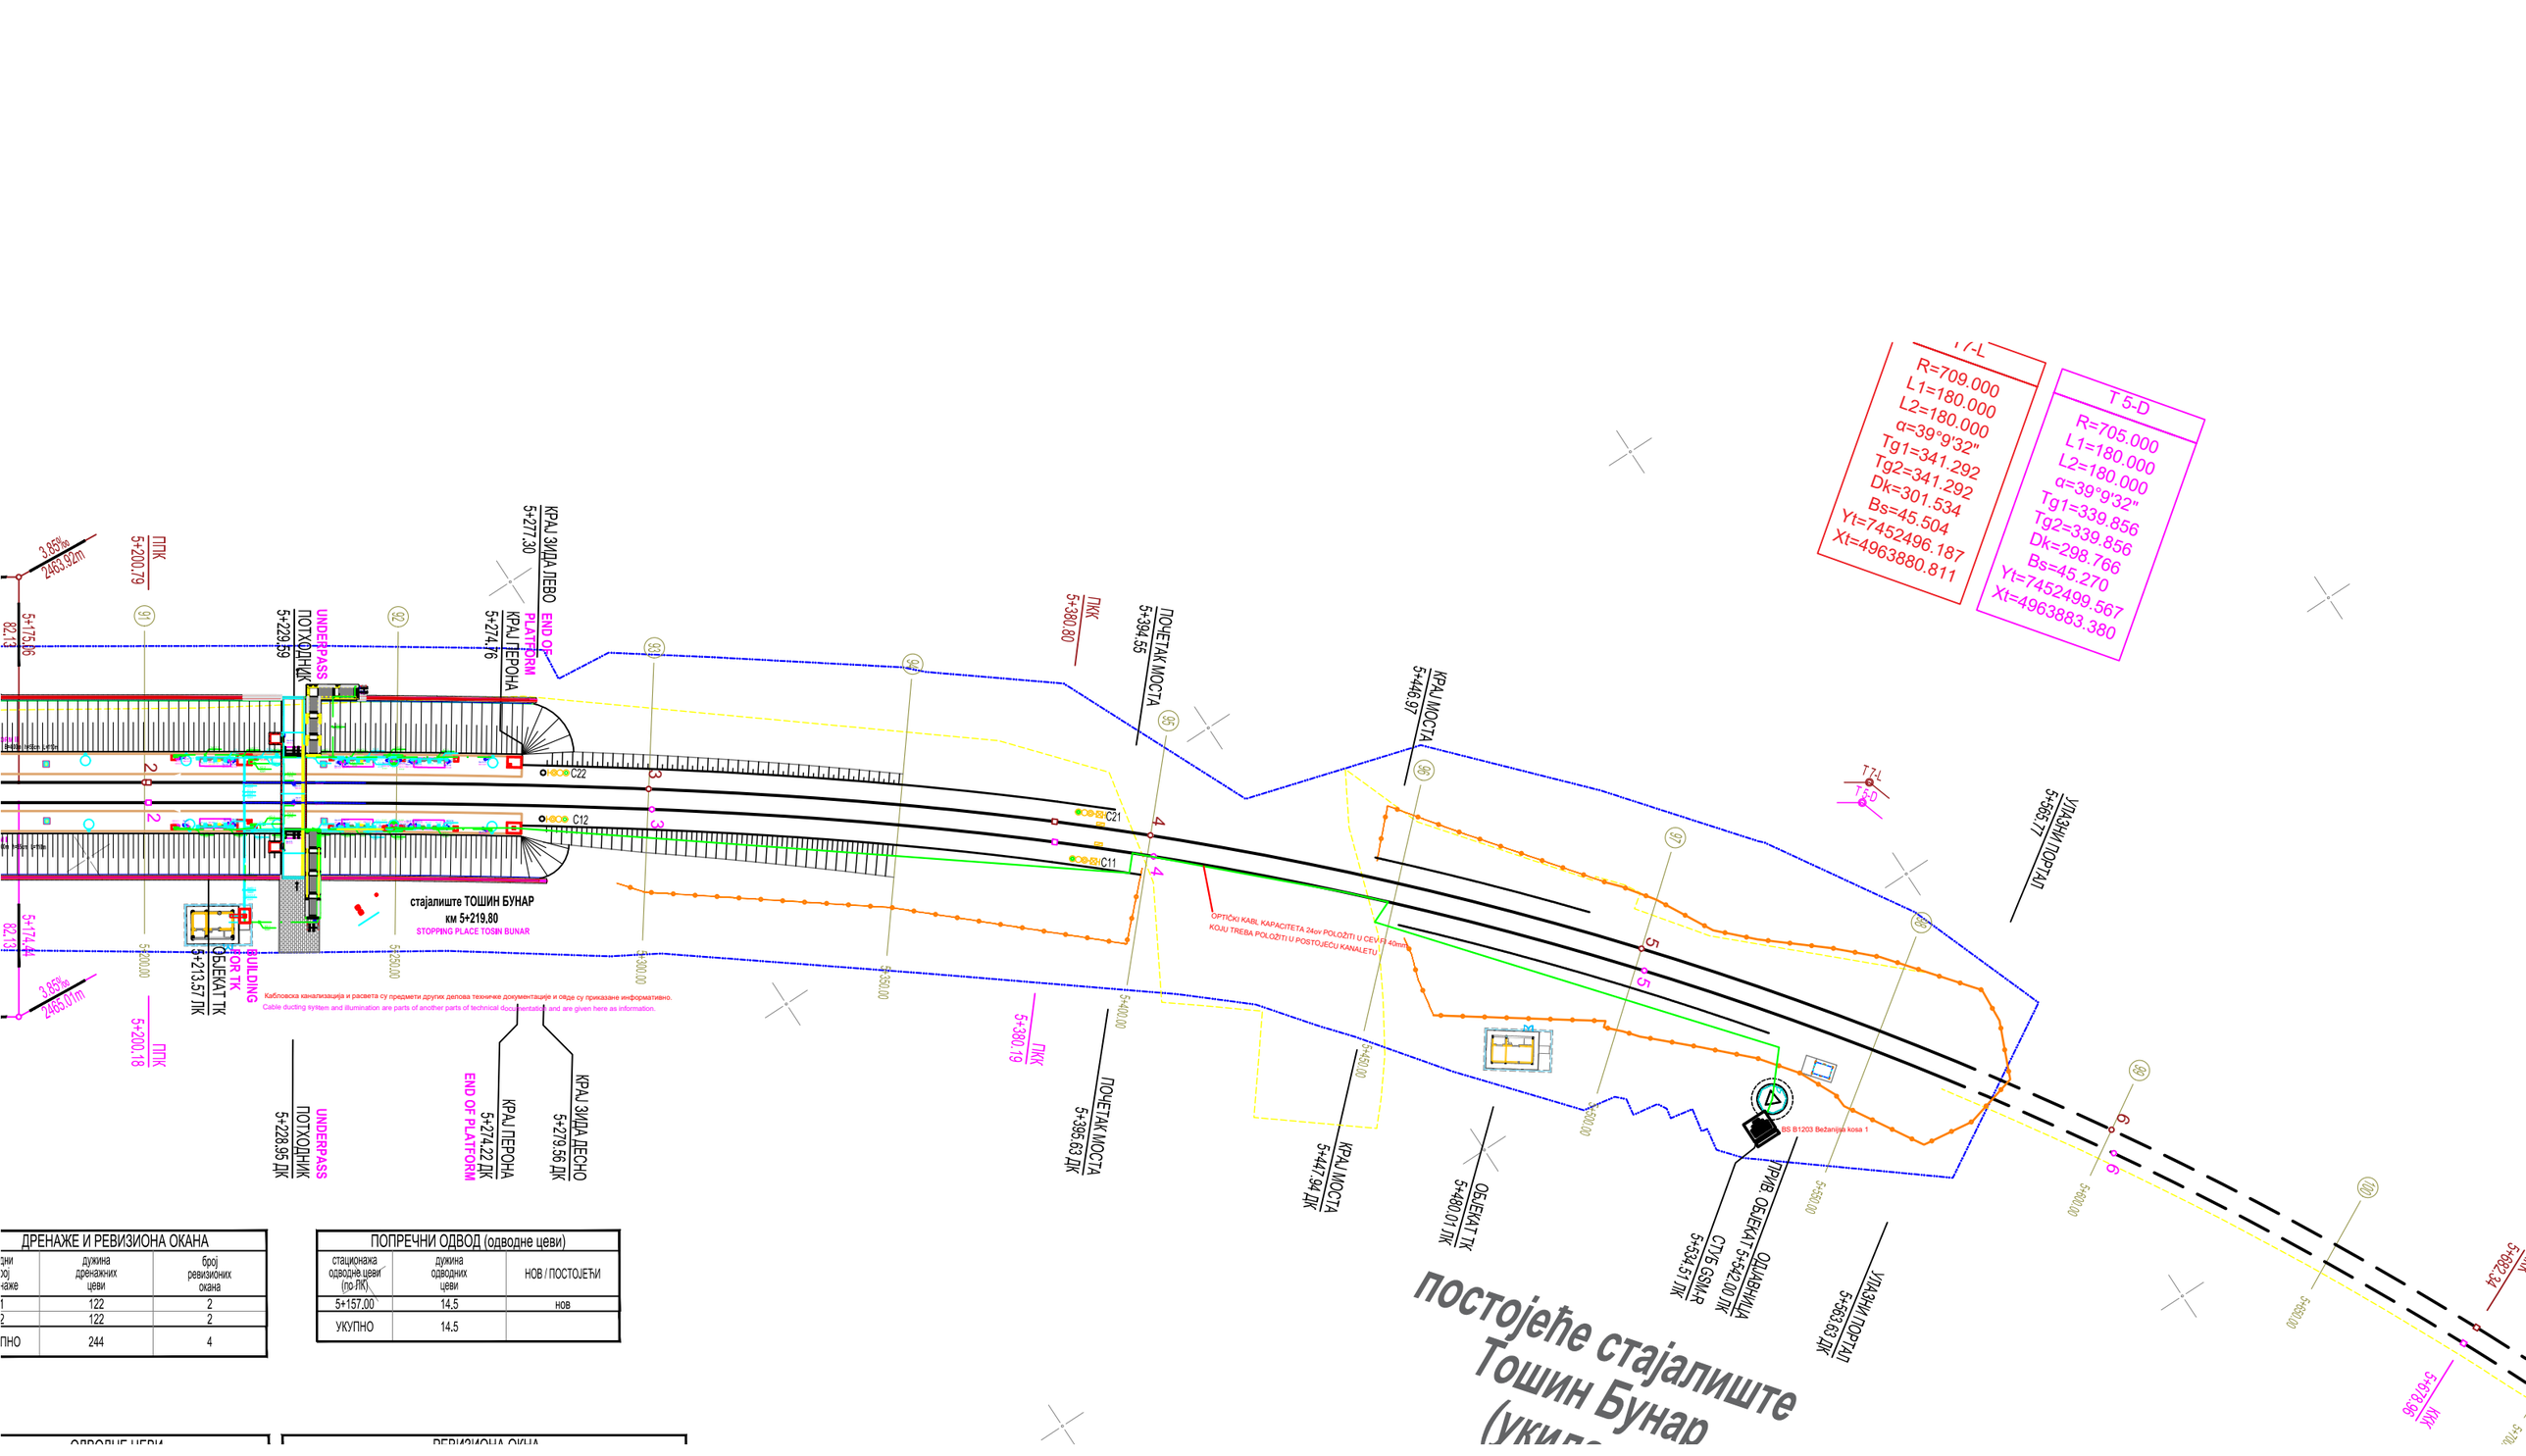


| ДРЕНАЖЕ И РЕВИЗИОНА ОКАНА | | |
|---|---|---|
| дни ој наже | дужина дренажних цеви | број ревизионих окана |
| 1 | 122 | 2 |
| 2 | 122 | 2 |
| ПНО | 244 | 4 |

| ПОПРЕЧНИ ОДВОД (одводне цеви) | | |
|---|---|---|
| стационажа одводне цеви (по ПК) | дужина одводних цеви | НОВ / ПОСТОЈЕЋИ |
| 5+157.00 | 14.5 | нов |
| УКУПНО | 14.5 | |